


2. OBERGESCHOSS

MFH A

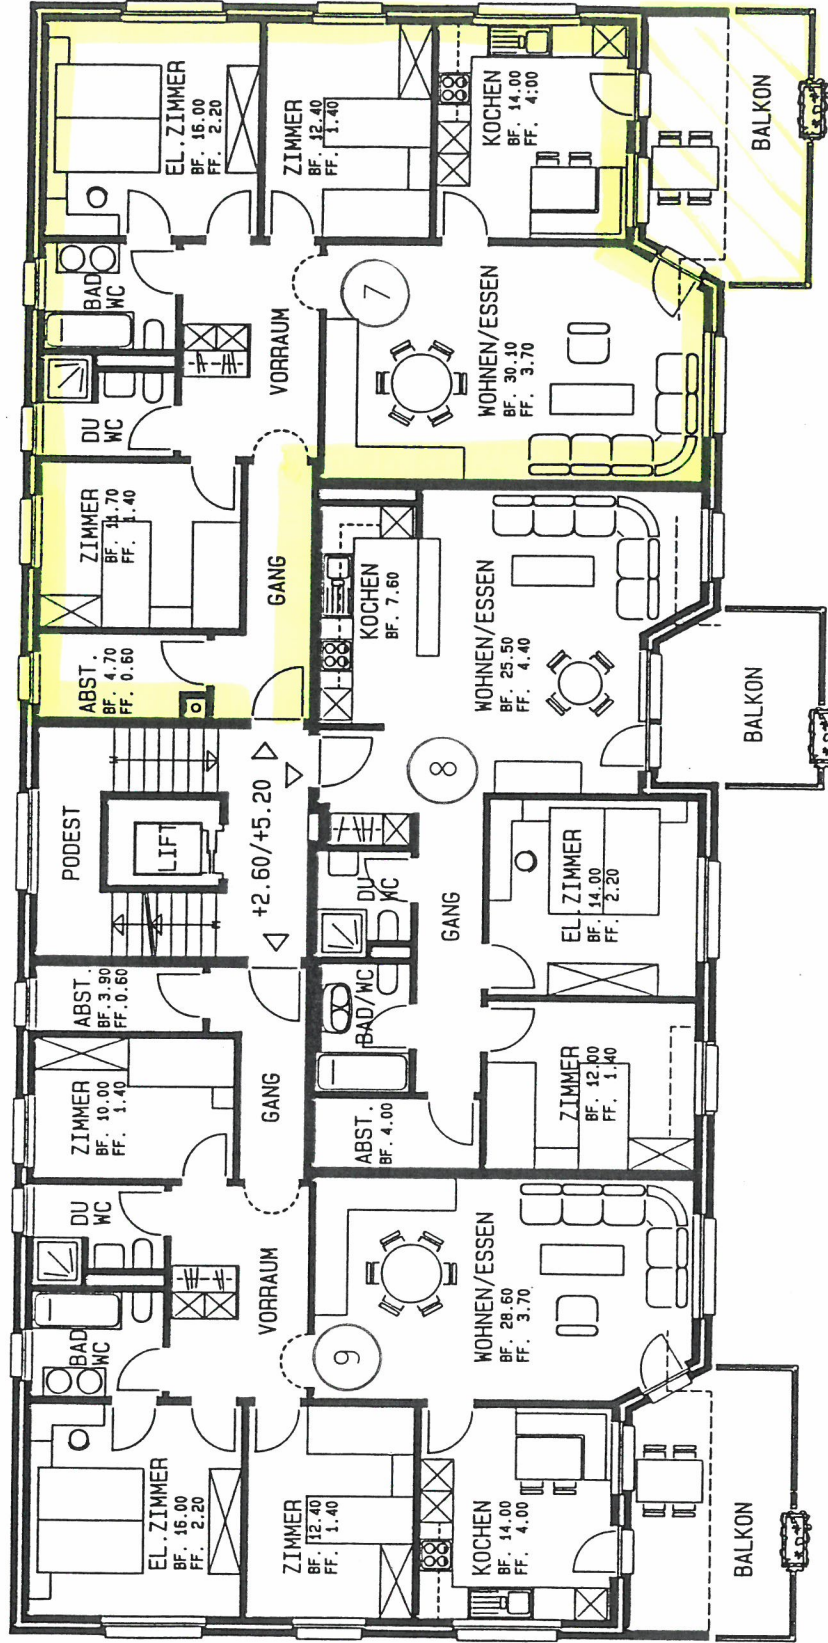

4 1/2 ZI. WOHNUNG 3 ZIMMER WOHNUNG 4 1/2 ZI. WOHNUNG

7

8

9