


Haus B

1. Obergeschoss

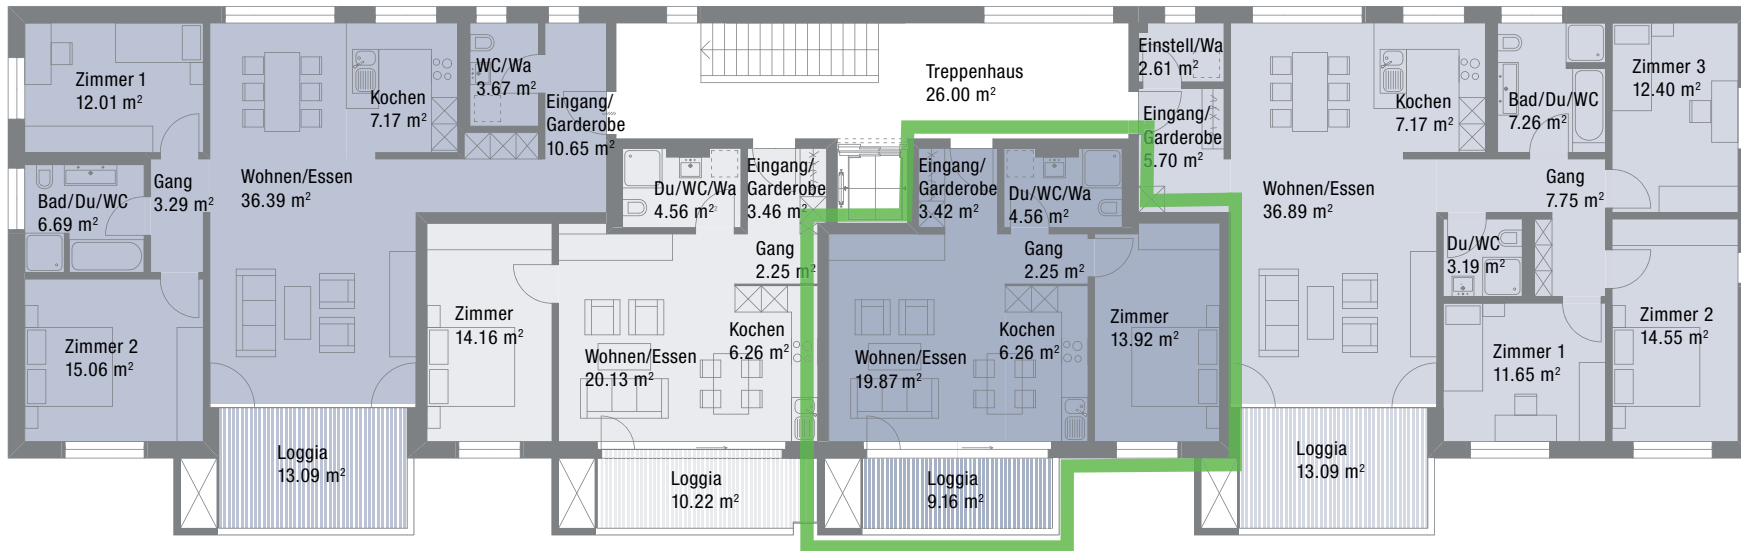

Wohnung B05

3½-Zimmer-Wohnung
94.93 m² Nettogeschossfläche
(netto Bodenfläche)
13.09 m² Loggia

Wohnung B06

2½-Zimmer-Wohnung
50.82 m² Nettogeschossfläche
(netto Bodenfläche)
10.22 m² Loggia

Wohnung B07

2½-Zimmer-Wohnung
50.28 m² Nettogeschossfläche
(netto Bodenfläche)
9.16 m² Loggia

Wohnung B08

4½-Zimmer-Wohnung
109.17 m² Nettogeschossfläche
(netto Bodenfläche)
13.09 m² Loggia



0 5m

Masstab 1:250